DOPRAVNÍ ZNAČENÍ

ve službách bezpečnosti silničního provozu

DOPRAVNĚ INŽENÝRSKÉ OPATŘENÍ

REKONSTRUKCE A ROZŠÍŘENÍ SILNICE III/1572 KAPLICE

POLICIE ČESKÉ REPUBLIKY
KRAJSKÉ ŘEDITELSTVÍ POLICIE
JIHOČESKÉHO KRAJE 4
ÚZEMNÍ ODBOR ČESKÝ KRUMLOV
DOPRAVNÍ INSPEKTORÁT
381 23 ČESKÝ KRUMLOV, TOVÁRNÍ 165

Městský úřad Kaplice
Odbor dopravy a silničního hospodářství
Dopravní značení schvaluje (1)
Č.j.: MěÚK/07563/2019
Ze dne: 8.3.2019

Jan Nevšímal - JANEV
Chýnovská 852, 391 11 Planá nad Lužnicí
Provozovna:
Planá 85, 370 01 České Budějovice
Tel.: 387 411 632
IČO: 482 50 503 • DIČ: CZ7504131723

Vypracoval: Martin Vacek

Datum: únor 2019

Jan Nevšímal - JANEV
Provozovna: Planá 85
370 01 České Budějovice

Tel.: 739 633 969
www.janev.cz

1. ÚVOD K DOPRAVNĚ INŽENÝRSKÉMU OPATŘENÍ

Dopravně inženýrské opatření (dále DIO) „Rekonstrukce silnice III/1572 bylo zpracováno na základě objednávky firmy Swietelsky stavební s.r.o..

2. POPIS DOPRAVNĚ INŽENÝRSKÉHO OPATŘENÍ

Lokalita: silnice III/1572 Kaplice

Popis uzavírky: úplná uzavírka

Předpokládaný termín uzavírky: 18.3. - 30.4. 2019

Vedení objízdné trasy: objízdná trasa pro motoristy jedoucí z Kaplice do Omleničky bude vedena po silnici I/3 směr Dolní Dvořiště, za obcí Nažidla budou dále vedení na komunikaci III/00359 po které pojedou až za obec Bujanov, kde odbočí na silnici III/00357, po které budou pokračovat až na křižovatku se silnici III/1576 po níž se přes obec Omlenice dostanou až do Omleniček.
Objízdná trasa v opačném směru je totožná.

Délka objízdné trasy: 13,4 km

Vedení autobusové dopravy: autobusová doprava, vzhledem k uzavření komunikace s běžným autobusovým provozem, bude vedena po neznačené objízdné trase od Kaplice po silnici I/3 až k čerpací stanici Papoil před kterou autobusy odbočí na silnici III/00357 po níž pojedou přes osady Malý Stradov a Horšov až ke křižovatce se silnici III/1576 kde se napojí na svou obvyklou trasu. Po dobu úplné uzavírky budou zrušeny bez náhrady tyto zastávky ČSAD: **Omlenice, Stradov** a **Omlenice, Podolí.**
Mezi obcí Stradov a Omleničkami bude zřízena kyvadlová přeprava cestujících, kterou bude zajišťovat zhotovitel stavby a to v rozsahu daném požadavky starostů dotčených obcí.

Na komunikaci III/00357 bude, po dobu uzavírky silnice III/1572, snížená maximální povolená rychlost na 50 km/h a bude zde osazeno DZ B1 + E13 zakazující vjezd všem vozidlům s vyjímkou autobusů ČSAD a firem podnikajících v tomto úseku.

Délka objízdné trasy pro autobusy: 5,3 km

Stávající dopravní značení: budou zneplatněny všechny DZ, které by byly v rozporu s přechodnou úpravou

3. GRAFICKÁ ČÁST

Značky jsou zakresleny symbolem tvaru dopravní značky, skutečným označením (dle vyhlášky č. 294/2015 Sb., Ministerstva dopravy), např. A 12, P 2 a evidenčními čísly. Detailní rozkreslení dopravního značení je na konci grafické části. Symbol značky je nasměrován podélně ve směru jízdy a to i v případě, že z nedostatku místa není nakreslen přímo na místě instalace. Vztah k místu instalace je v tomto případě vyjádřen odkazovou šipkou.

Městský úřad Kaplice
Odbor dopravy a silničního hospodářství
Dopravní značení schváleno (1)
Č.j.: MěÚ KA/07563/2019
Ze dne: 8.3.2019

POLICIE ČESKÉ REPUBLIKY
KRAJSKÉ ŘEDITELSTVÍ POLICIE
JIHOČESKÉHO KRAJE 4
ÚZEMNÍ ODBOR ČESKÝ KRUMLOV
DOPRAVNÍ INSPEKTORÁT
381 23 ČESKÝ KRUMLOV, TOVÁRNÍ 165

Situace 1

Blažkov

Blažkovský p.

664

zastávka ČSAD zrušena
(nahrazeno kyvadlovou dopravou
Stradov - Omlenička)

Podolí

Stradovský p.

zastávka ČSAD zrušena
(nahrazeno kyvadlovou dopravou
Stradov - Omlenička)

IP 10b
E 3a „430m"

IP 10b
E 3a „670m"

Stradov

Omlenička

Omlenický vrch
759

Omlenice

Malý Stradov

Horšov

Horšov

154

Linecká

Linecká

IS 11a

BUJANOV
OMLENICKÁ OMLENICE

IP 22 (2)
POZOR

B 20a
B 21a
70

B 20a
50

B 20a
50

IP 22 (2)
POZOR

IP 22 (1)
POZOR

B 20a
50

uzavřený usek
komunikace III/1572

detail 1

Městský úřad Kaplice
Odbor dopravy a silničního hospodářství
Dopravní značení schváleno (1)
Č.j.: KÚJK/07563/2019
Ze dne: 8.3.2019

IP 22 (1)

POZOR

PROVOZ
AUTOBUSŮ
V OBOU SMĚRECH

IP 22 (2)

POZOR

SILNICE III/1572
KAPLICE –
OMLENIČKA
UZAVŘENA

POLICIE ČESKÉ REPUBLIKY
KRAJSKÉ ŘEDITELSTVÍ POLICIE
JIHOČESKÉHO KRAJE 4
ÚZEMNÍ ODBOR ČESKÝ KRUMLOV
DOPRAVNÍ INSPEKTORÁT
381 23 ČESKÝ KRUMLOV, TOVÁRNÍ 165

Legenda:

- B 24b - navržené přechodné dopravní značení
- IP 19 - stávající dopravní značení
- uzavřený úsek silnice III/1572
- objízdná trasa pro ostatní dopravu
- objízdná trasa pro linkovou autobusovou dopravu

JANEV dopravní značení

DETAIL 1

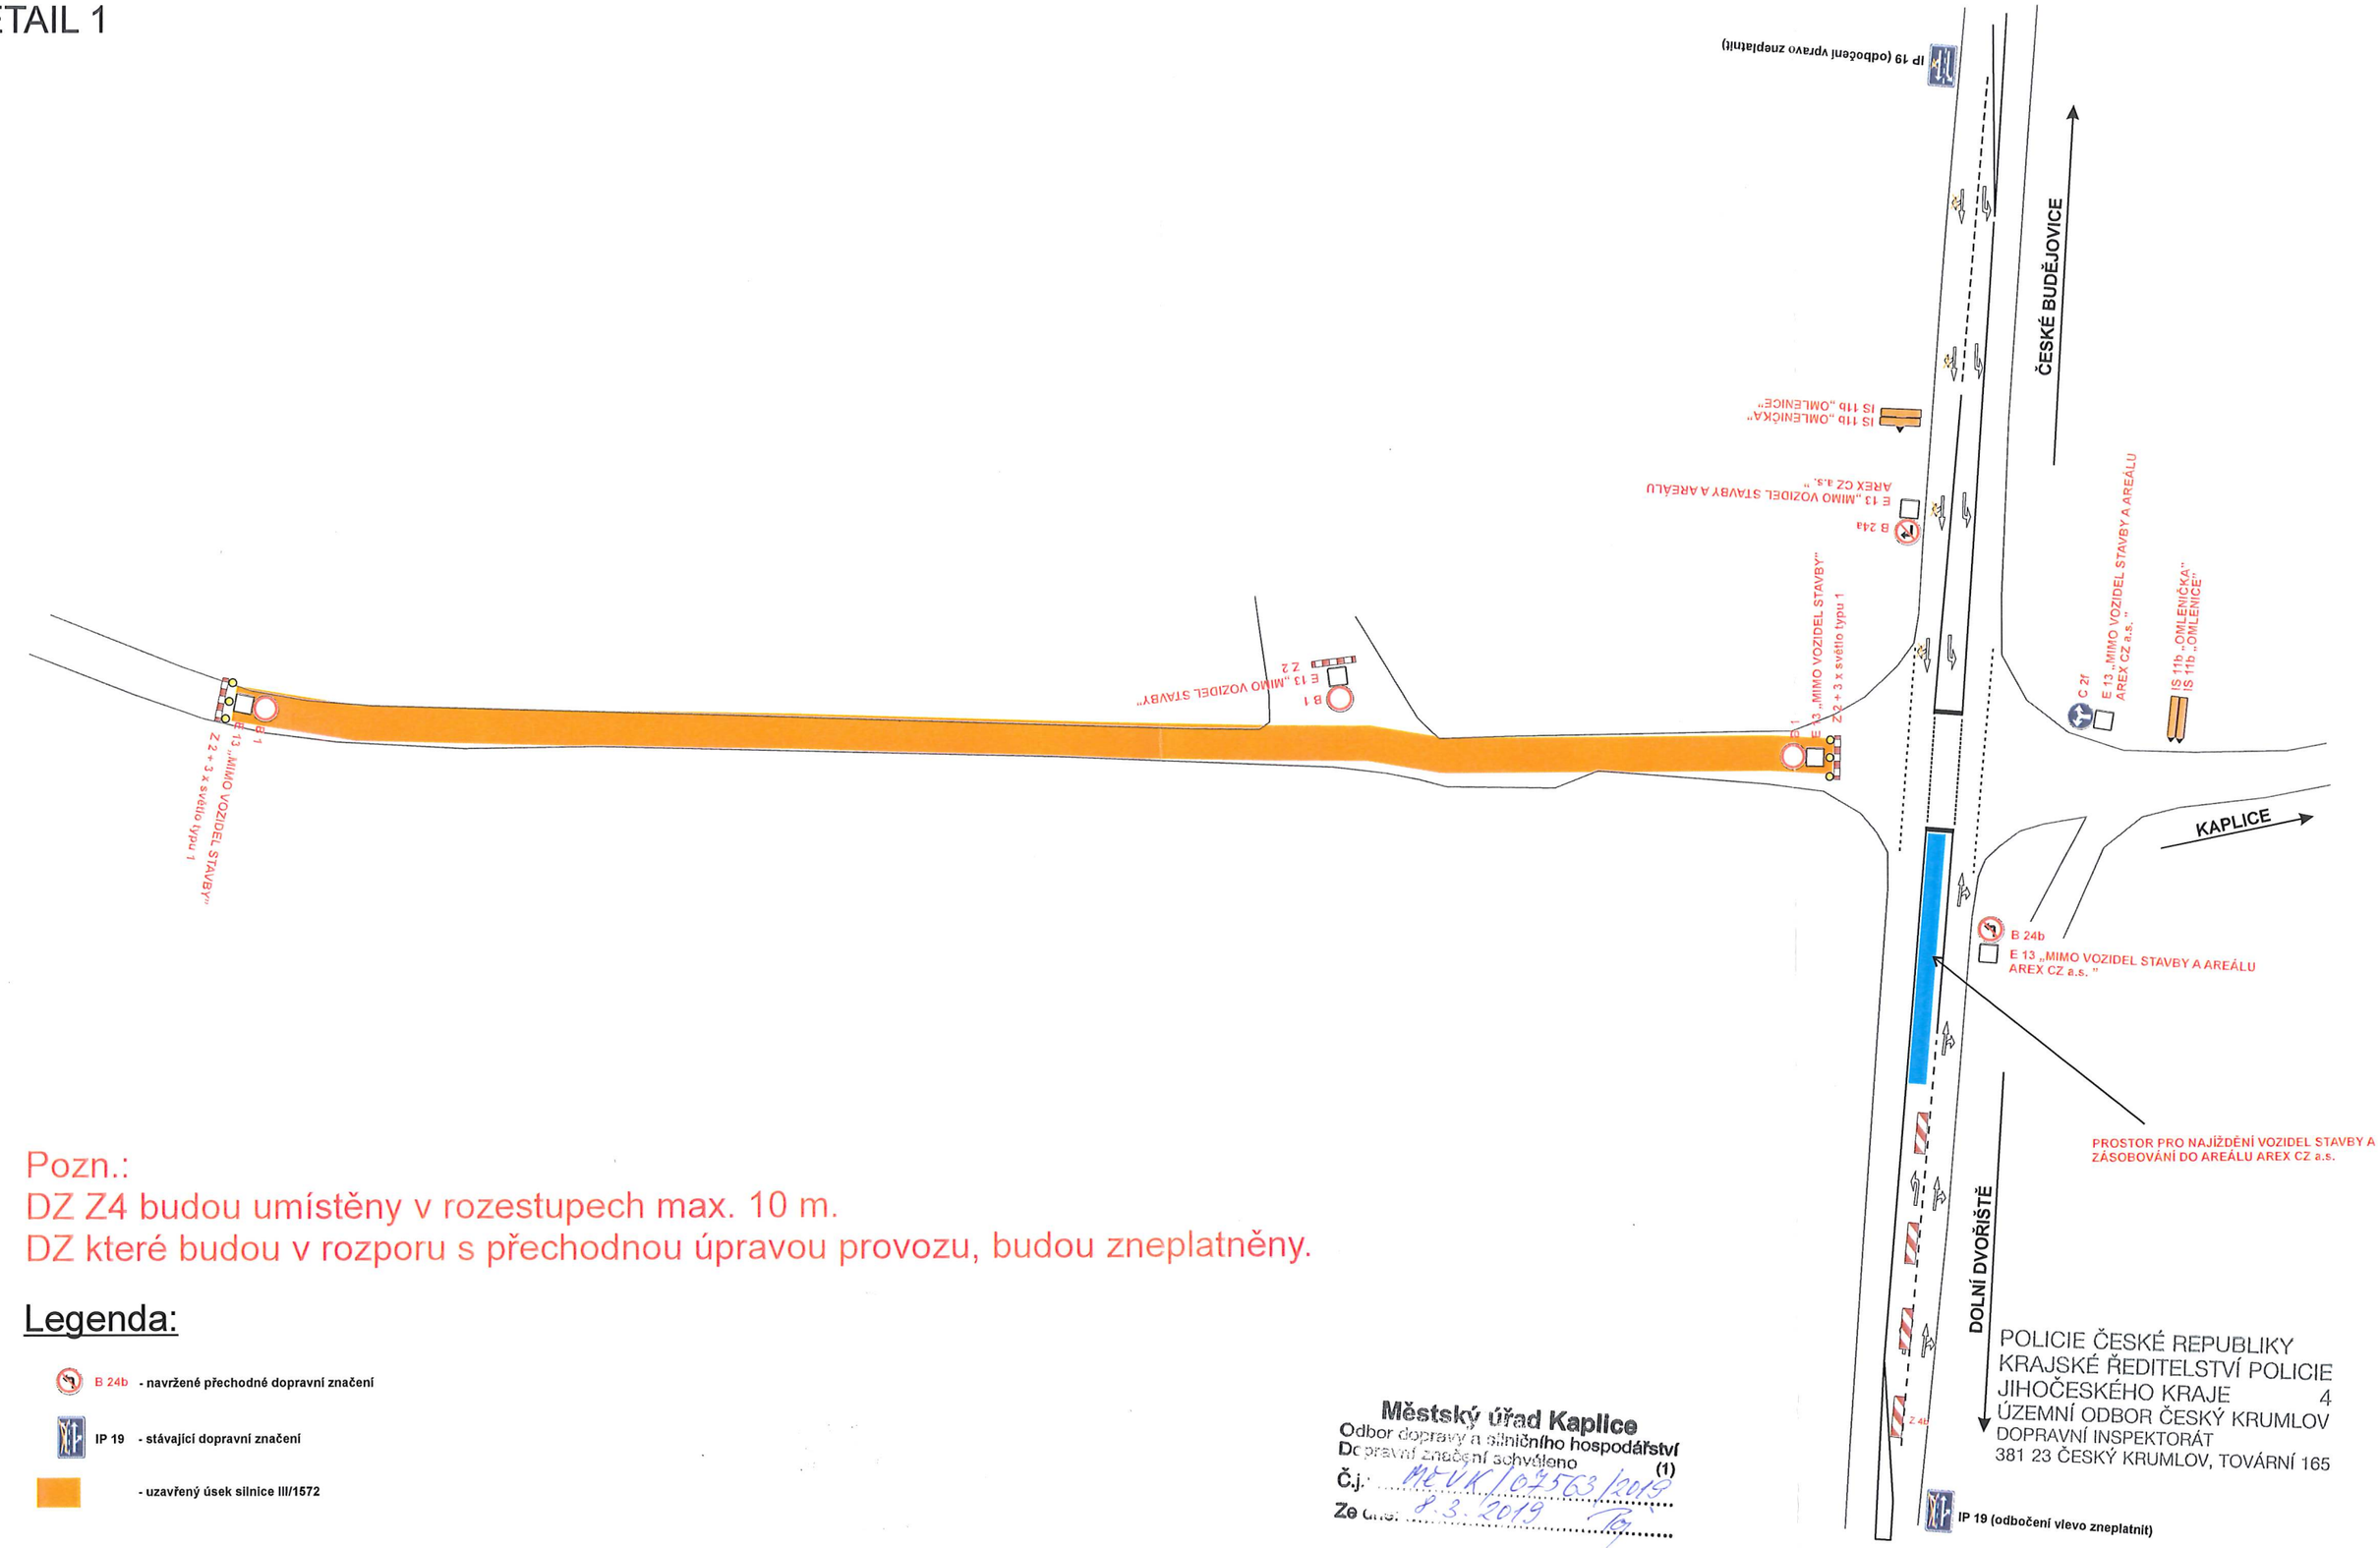

Pozn.:
DZ Z4 budou umístěny v rozestupech max. 10 m.
DZ které budou v rozporu s přechodnou úpravou provozu, budou zneplatněny.

Legenda:

- B 24b - navržené přechodné dopravní značení
- IP 19 - stávající dopravní značení
- - uzavřený úsek silnice III/1572

Městský úřad Kaplice
Odbor dopravy a silničního hospodářství
Dopravní značení schváleno (1)
Č.j.: MěÚK/07563/2019
Ze dne: 8.3.2019

Objízdná trasa

IP 22

POZOR

SILNICE III/1572
KAPLICE – OMLENIČKA
UZAVŘENA

Blažkov
Výnězda
Krakovice
Větrný kopec 812
Zadní Kruhová
Vracov
Omlenička
Podolí
Stradov
Malý Stradov
Omlenice
Bočkov
Chudějovský vrch 843
Michničky
Letiště Kaplice (LKKAPL)
Skoronice
Milikovský vrch 591
D3
E55
3
Linecká
detail 2
detail 3
IP 22
IP 10a
IS 3a „2,8 km"
IP 10b
IS 11b „KAPLICE"
IS 11a
KAPLICE
818
byv. Svinihlavy
Zdíky
Pavlův kopec 630
Bujanov
III/00357
III/00359
B 32
IS 11b „OMLENIČKA"
IS 11b „OMLENICE"
I/3
Pšenice
Nad Suchdolem
IS 11a
BUJANOV

Legenda:

- B 24b - navržené přechodné dopravní značení
- IP 19 - stávající dopravní značení
- uzavřený úsek silnice III/1572
- objízdná trasa pro ostatní dopravu
- objízdná trasa pro linkovou autobusovou dopravu

Městský úřad Kaplice
Odbor dopravy a silničního hospodářství
Dopravní značení schváleno (1)
Čj.: MěÚK/07563/2019
Ze dne: 8.31.2019

POLICIE ČESKÉ REPUBLIKY
KRAJSKÉ ŘEDITELSTVÍ POLICIE JIHOČESKÉHO KRAJE 4
ÚZEMNÍ ODBOR ČESKÝ KRUMLOV
DOPRAVNÍ INSPEKTORÁT
381 23 ČESKÝ KRUMLOV, TOVÁRNÍ 165

JANEV dopravní značení

DETAIL 2

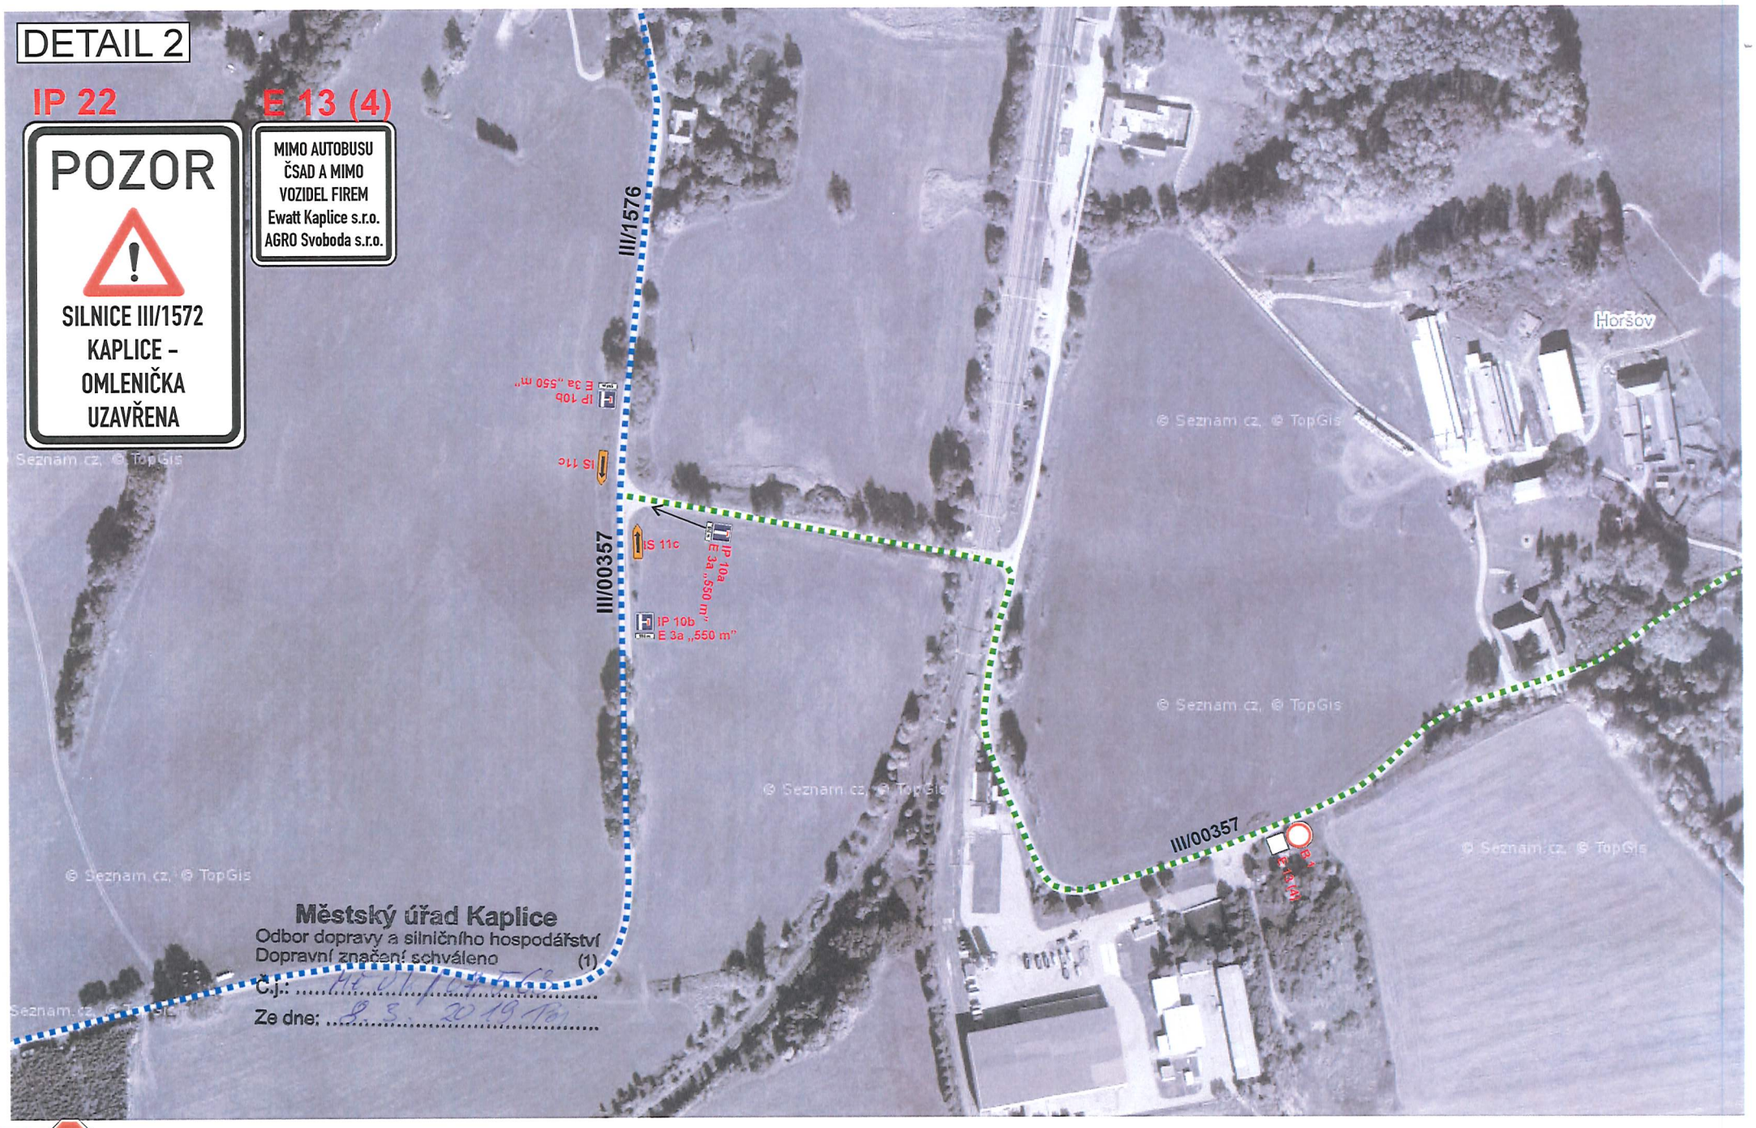
IP 22
POZOR
SILNICE III/1572
KAPLICE – OMLENIČKA
UZAVŘENA
E 13 (4)
MIMO AUTOBUSU
ČSAD A MIMO
VOZIDEL FIREM
Ewatt Kaplice s.r.o.
AGRO Svoboda s.r.o.
III/1576
III/00357
IP 10b
E 3a „550 m"
IS 11c
IP 10a
E 3a „550 m"
IP 10b
E 3a „550 m"
IS 11c
Horšov
© Seznam.cz, © TopGis
Městský úřad Kaplice
Odbor dopravy a silničního hospodářství
Dopravní značení schváleno (1)
Č.j.: .....
Ze dne: 8. 3. 2019

DETAIL 3

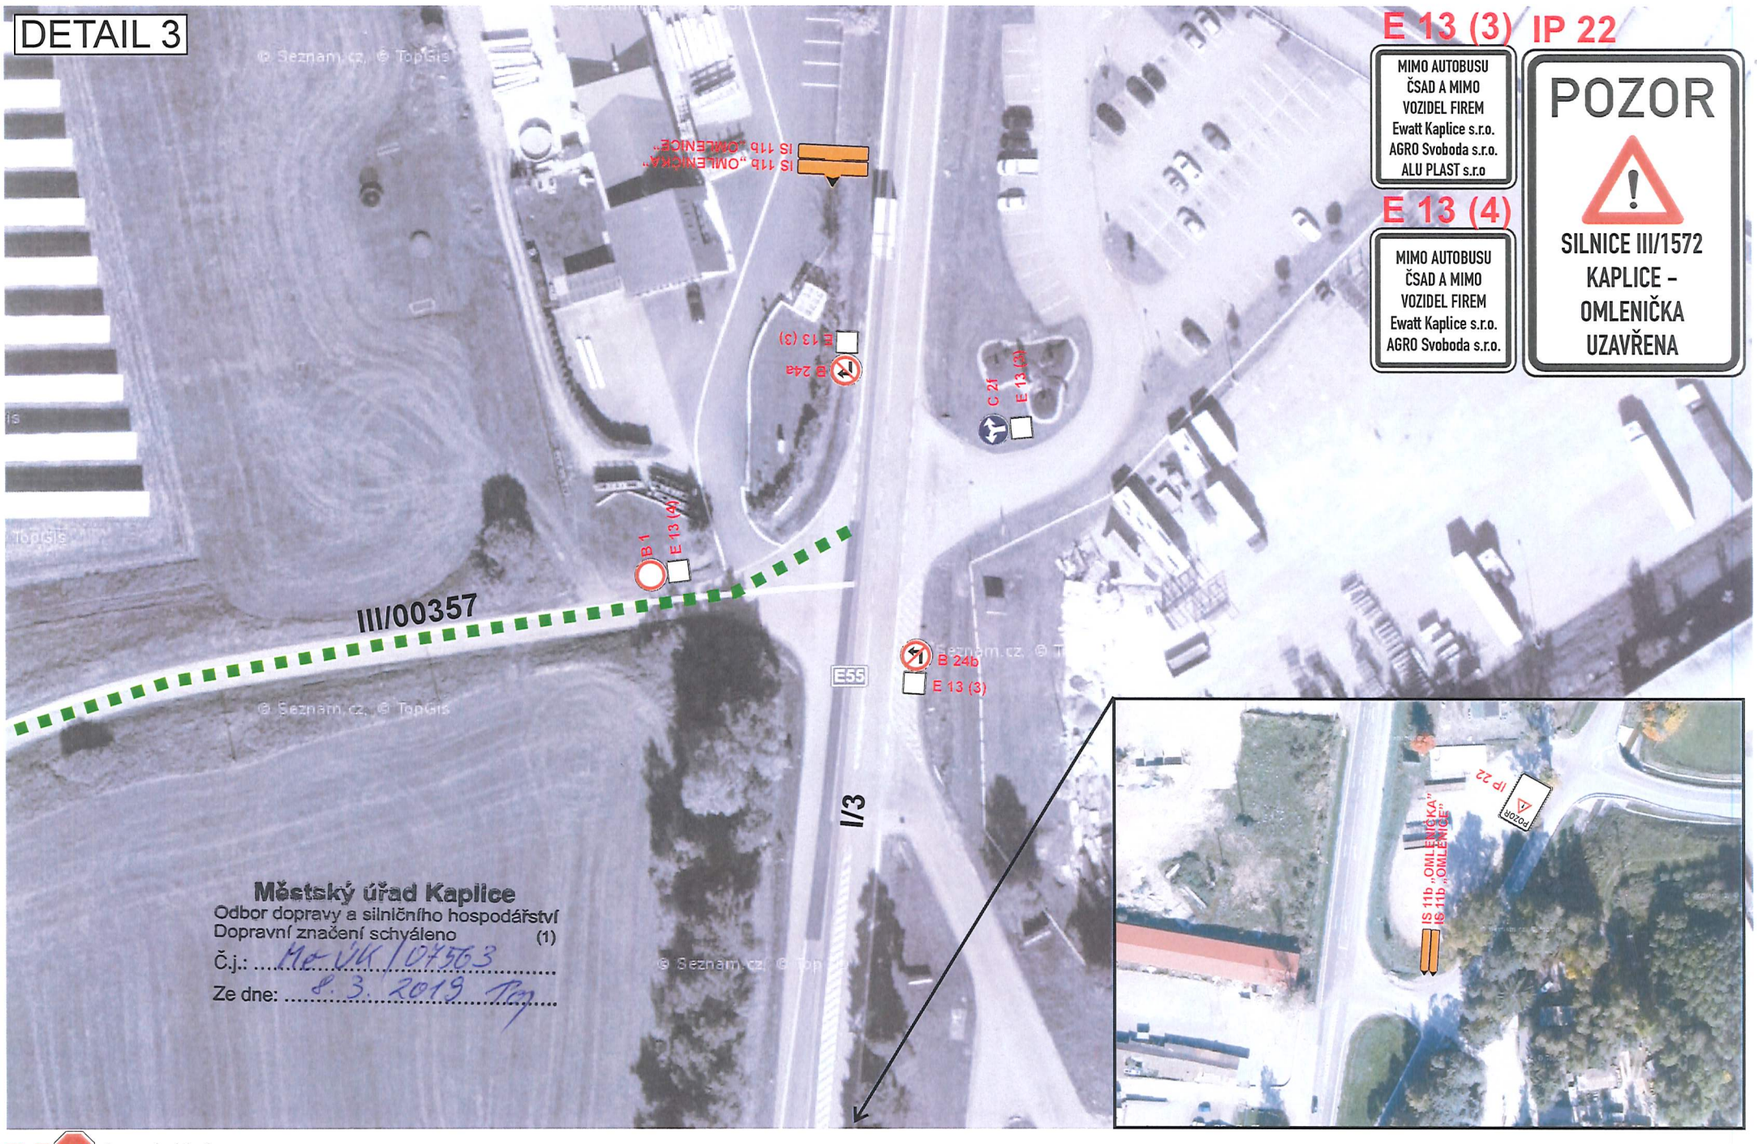

Městský úřad Kaplice
Odbor dopravy a silničního hospodářství
Dopravní značení schváleno (1)
Č.j.: MěÚ/07563
Ze dne: 8. 3. 2019

Křižovatka II/157 x III/1572

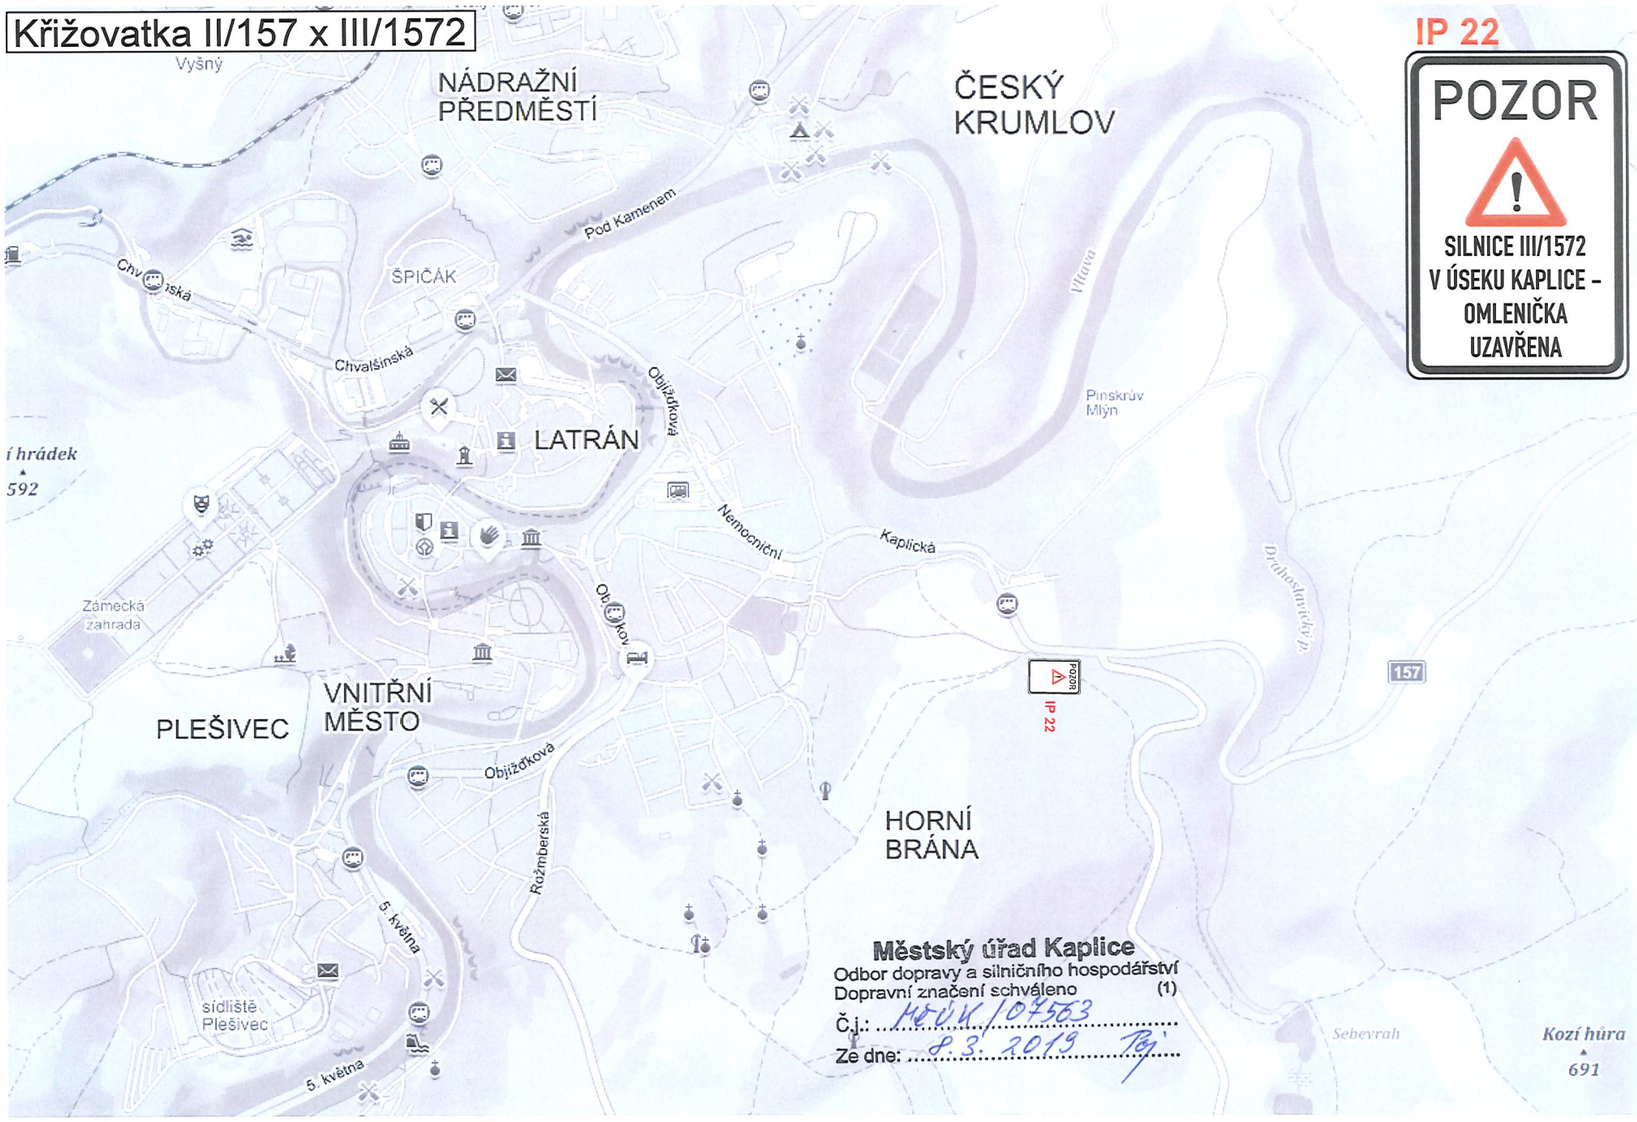

Městský úřad Kaplice
Odbor dopravy a silničního hospodářství
Dopravní značení schváleno (1)
Č.j.: HOÚK/107563
Ze dne: 8.3.2019

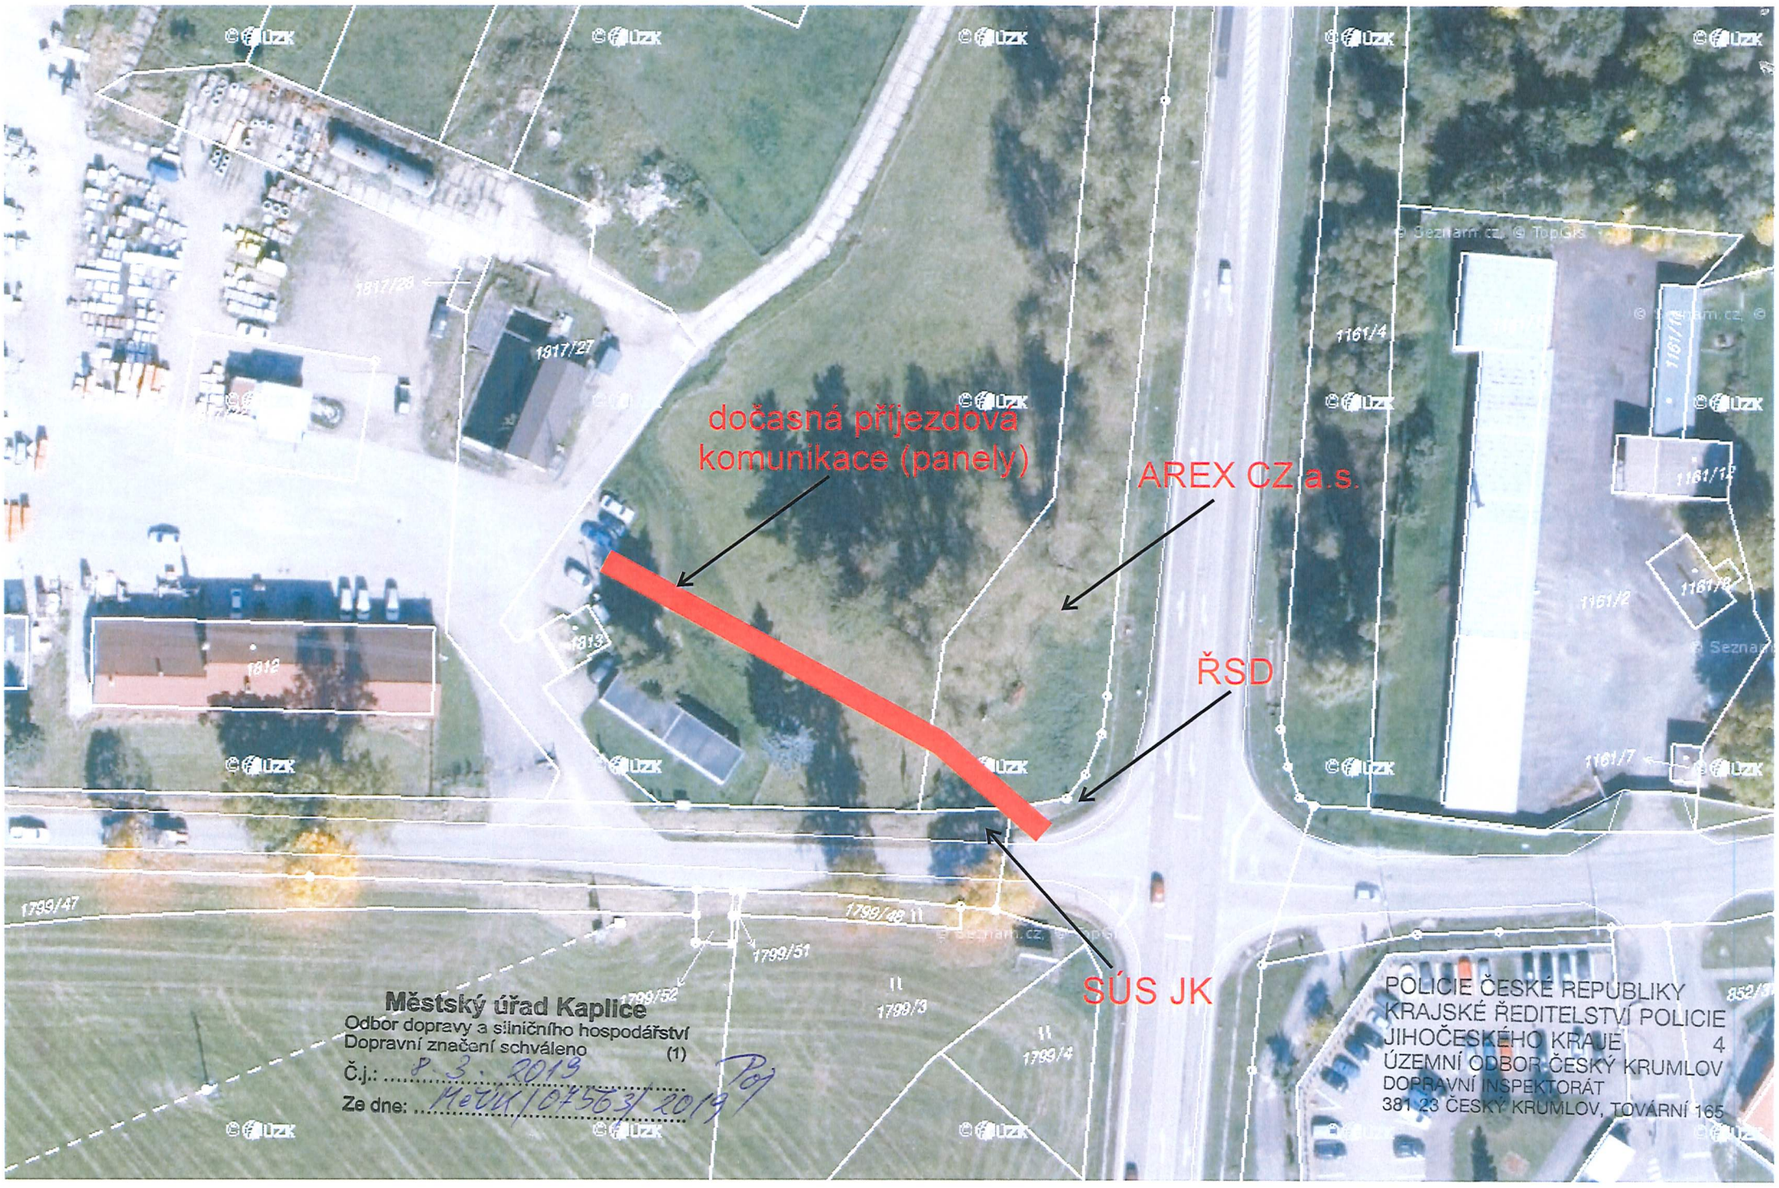
dočasná příjezdová komunikace (panely)
AREX CZ a.s.
ŘSD
SÚS JK
1817/28
1817/27
1812
1813
1799/47
1799/48
1799/51
1799/52
1799/3
1799/4
1161/4
1161/12
1161/2
1161/7
Městský úřad Kaplice
Odbor dopravy a silničního hospodářství
Dopravní značení schváleno (1)
Č.j.: 8. 3. 2019
Ze dne: MěÚK/07563/2019
POLICIE ČESKÉ REPUBLIKY
KRAJSKÉ ŘEDITELSTVÍ POLICIE
JIHOČESKÉHO KRAJE 4.
ÚZEMNÍ ODBOR ČESKÝ KRUMLOV
DOPRAVNÍ INSPEKTORÁT
381 23 ČESKÝ KRUMLOV, TOVÁRNÍ 165

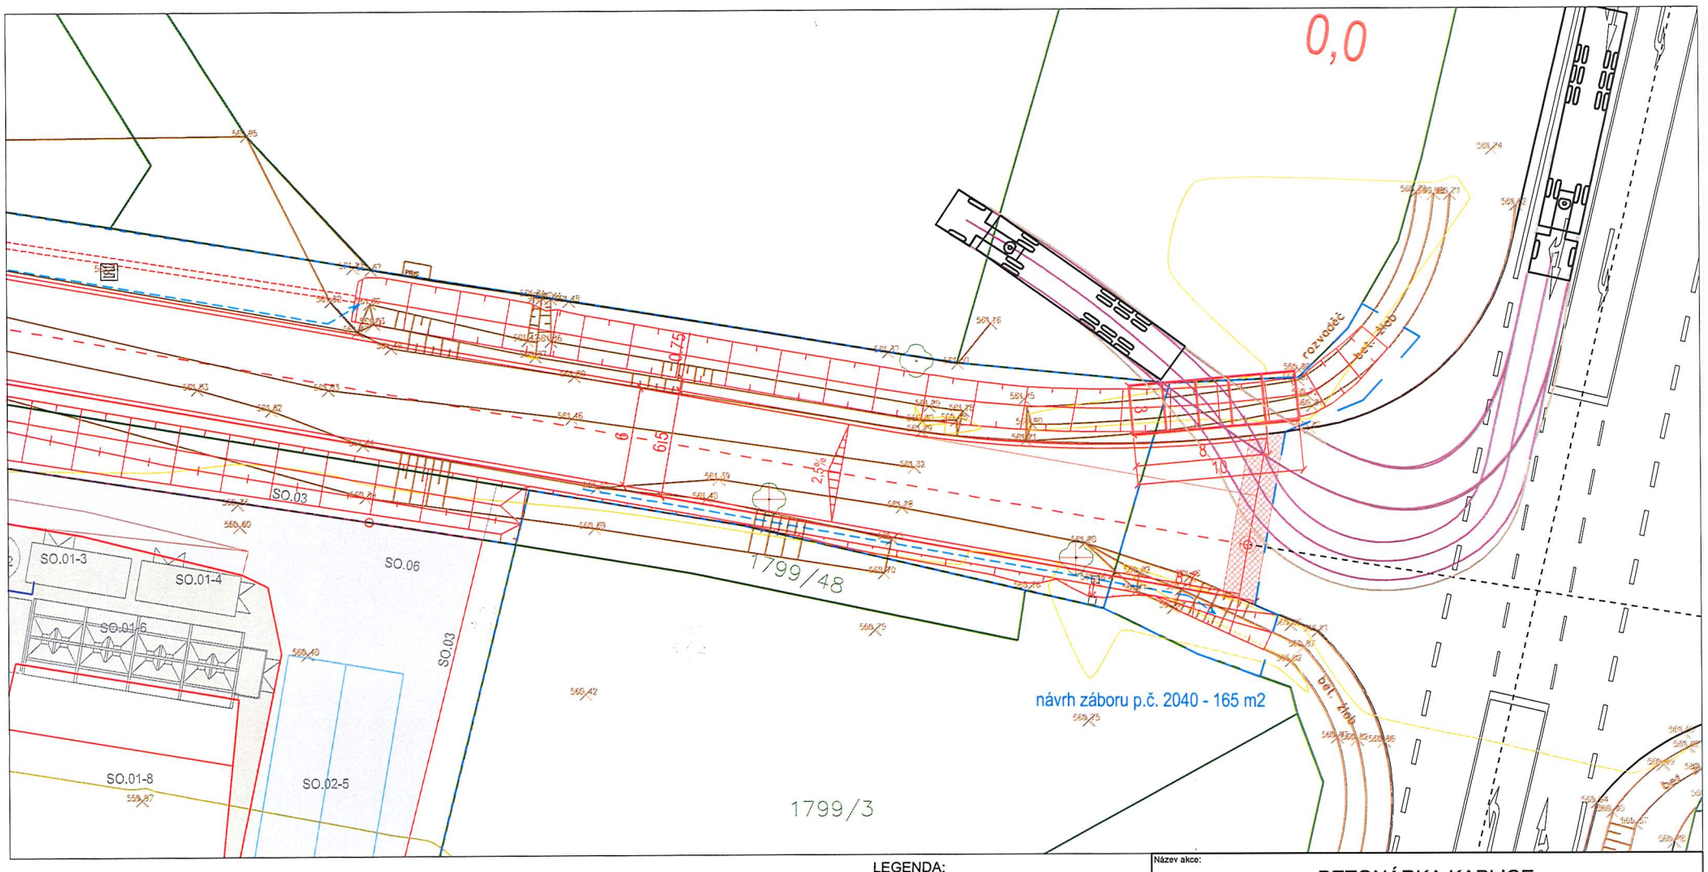

LEGENDA:

- okraje voz., krajnic, zemního tělesa
- hranice pozemků
- (2680) parcelní číslo dotčených pozemků
- hranice stavby objektů SO.02-1 a SO.02-2

Městský úřad Kaplice
Odbor dopravy a silničního hospodářství
Dopravní značení schváleno (1)
Č.j.: ŘEUK/07563/2019
Ze dne: 8.3.2019

POLICIE ČESKÉ REPUBLIKY
KRAJSKÉ ŘEDITELSTVÍ POLICIE
JIHOČESKÉHO KRAJE 4
ÚZEMNÍ ODBOR ČESKÝ KRUMLOV
DOPRAVNÍ INSPEKTORÁT
381 23 ČESKÝ KRUMLOV, TOVÁRNÍ 165

Název akce:
BETONÁRKA KAPLICE
Kraj Jihočeský, okres Český Krumlov, město Kaplice, k.ú. Kaplice

Investor:
ČR Beton Bohemia, spol. s .r.o.
Tovární 66, 381 01 Český Krumlov
IČ: 62497227; DIČ: CZ 62497227, tel: 380 347 811, e-mail: crbeton@crbeton.cz

Projektant dopravní části:
ATELIÉR DoPI, s.r.o.
Jana Čarka 1863/7, 370 06 České Budějovice
IČO: 28144864, DIČ: CZ28144864
T.: (+420) 388 440 085, E.: atelier@dopi.cz, www.dopi.cz
ATELIÉR DoPI s.r.o. DOPRAVA - PROJEKTOVÁ A INŽENÝRSKÁ ČINNOST
Zodpovědný projektant: Ing. Zbyněk Píša
Generální projektant: A TEMPO s.r.o.
Vypracoval: Ing. Petr Peltan

Datum: 21.2.2019	Stavební objekt: SO.02-1 REKONSTRUKCE A ROZŠÍŘENÍ SILNICE III/1572 SO.02-2 ÚČELOVÁ KOMUNIKACE	Stupeň: -
Měřítko: 1 : 250		Číslo paré:
Formát: 1 x A4	Název výkresu / textu: SITUACE DOČASNÉHO VJEZDU DO AREÁLU AREX	
Číslo výkresu / textu: -		