
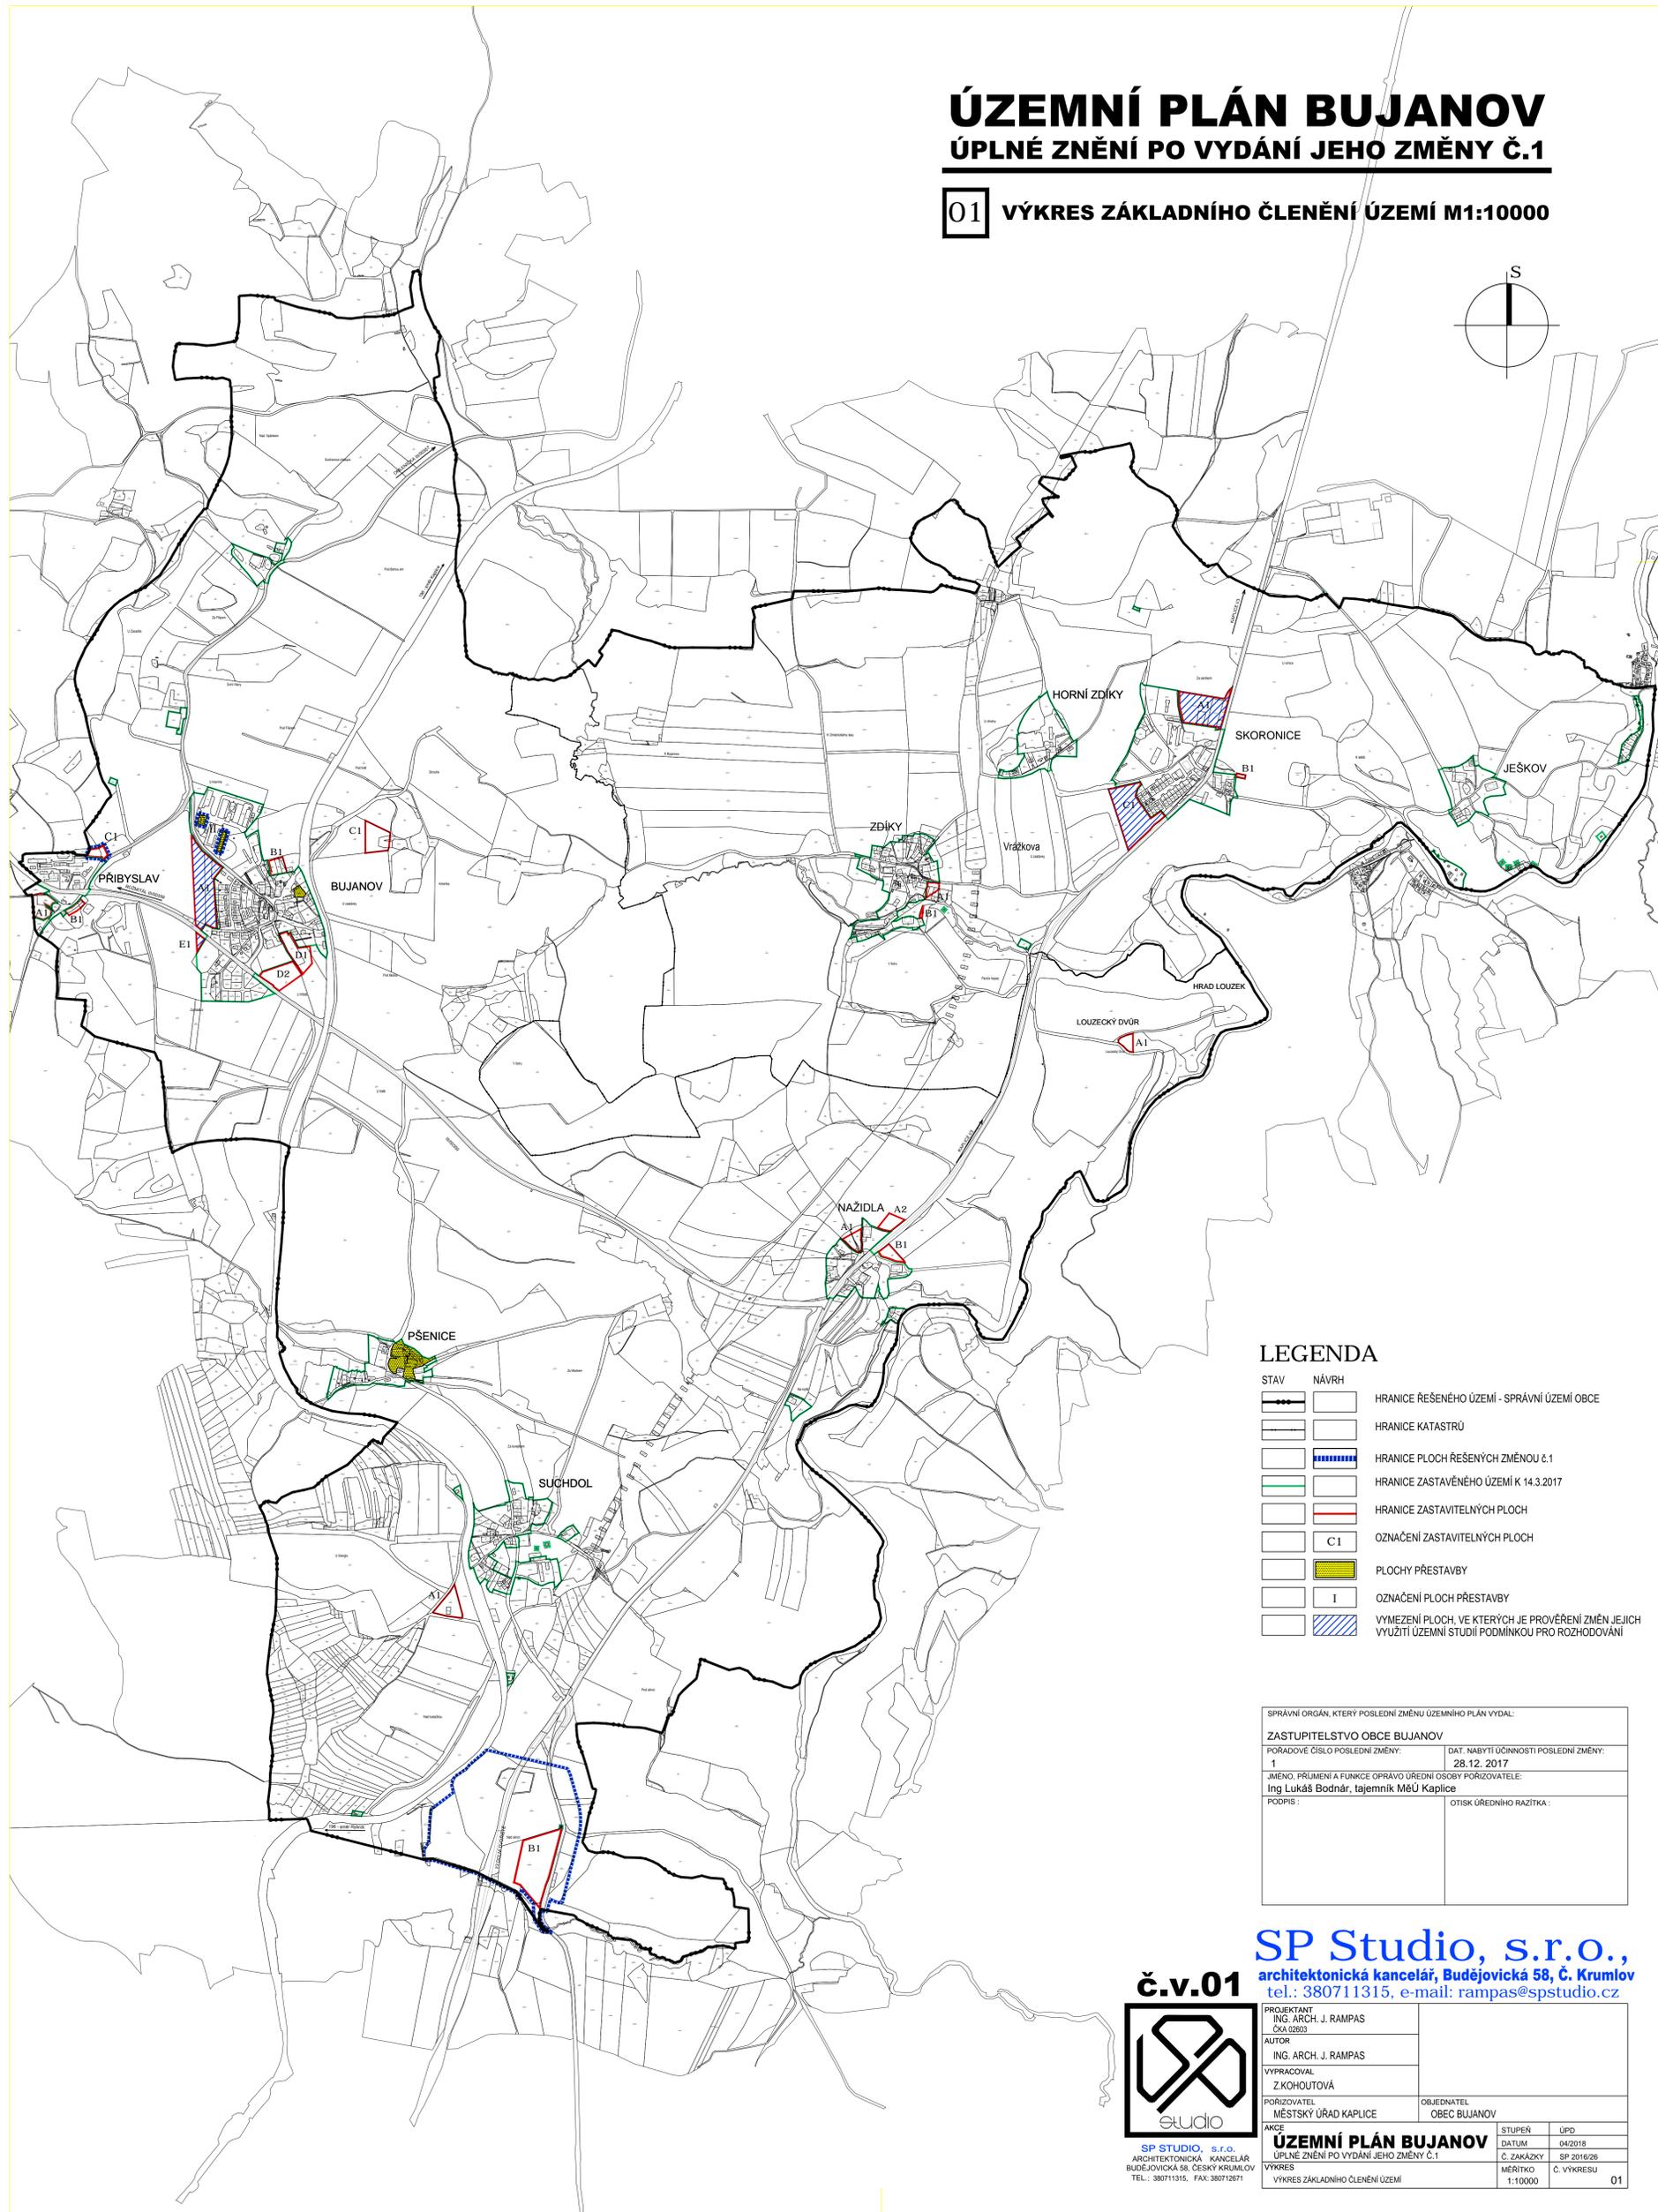


ÚZEMNÍ PLÁN BUJANOV

ÚPLNÉ ZNĚNÍ PO VYDÁNÍ JEHO ZMĚNY Č.1

01 VÝKRES ZÁKLADNÍHO ČLENĚNÍ ÚZEMÍ M1:10000

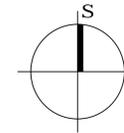

LEGENDA

STAV	NÁVRH	
		HRANICE ŘEŠENÉHO ÚZEMÍ - SPRÁVNÍ ÚZEMÍ OBCE
		HRANICE KATASTRŮ
		HRANICE PLOCH ŘEŠENÝCH ZMĚNOU Č.1
		HRANICE ZASTAVĚNÉHO ÚZEMÍ K 14.3.2017
		HRANICE ZASTAVITELNÝCH PLOCH
		OZNAČENÍ ZASTAVITELNÝCH PLOCH
		PLOCHY PŘESTAVBY
		OZNAČENÍ PLOCH PŘESTAVBY
		VYMEZENÍ PLOCH, VE KTERÝCH JE PROVĚŘENÍ ZMĚN JEJICH VYUŽITÍ ÚZEMNÍ STUDIÍ PODMINKOU PRO ROZHODOVÁNÍ

SPRÁVNÍ ORGÁN, KTERÝ POSLEDNÍ ZMĚNU ÚZEMNÍHO PLÁNU VYDAL:	
ZASTUPITELSTVO OBCE BUJANOV	
PORÁDOVÉ ČÍSLO POSLEDNÍ ZMĚNY: 1	DAT. NABYTÍ ÚČINNOSTI POSLEDNÍ ZMĚNY: 28.12.2017
JMÉNO, PRŮJEMENÍ A FUNKCE OPRAVOVATELE ÚŘEDNÍ OSOBY PORIZOVATELE: Ing. Lukáš Bodnár, tajemník MěÚ Kaplice	
PODPIS:	OTISK ÚŘEDNÍHO RAŽITKA:

SP Studio, s.r.o.,
architektonická kancelář, Budejovická 58, Č. Krumlov
tel.: 380711315, e-mail: rampas@spstudio.cz

č.v.01



SP STUDIO, s.r.o.
ARCHITEKTONICKÁ KANCELÁŘ
BUDĚJOVICKÁ 58, ČESKÝ KRUMLOV
TEL.: 380711315, FAX: 380712671

PROJEKTANT ING. ARCH. J. RAMPAS ČKA 02603	
AUTOR ING. ARCH. J. RAMPAS	
VYPRACOVAL Z. KOHOUTOVÁ	
PORIZOVATEL MĚSTSKÝ ÚŘAD KAPLICE	OBJEDNATEL OBEC BUJANOV
AKCE	STUPEŇ UPD
ÚZEMNÍ PLÁN BUJANOV	DATUM 04/2018
ÚPLNÉ ZNĚNÍ PO VYDÁNÍ JEHO ZMĚNY Č.1	Č. ZAKÁZKY SP 2016/26
VÝKRES	MĚŘITKO C. VÝKRESU 1:10000
VÝKRES ZÁKLADNÍHO ČLENĚNÍ ÚZEMÍ	01