# ÚZEMNÍ PLÁN BUJANOV

## ODŮVODNĚNÍ

## 05 KOORDINAČNÍ VÝKRES

1:5000

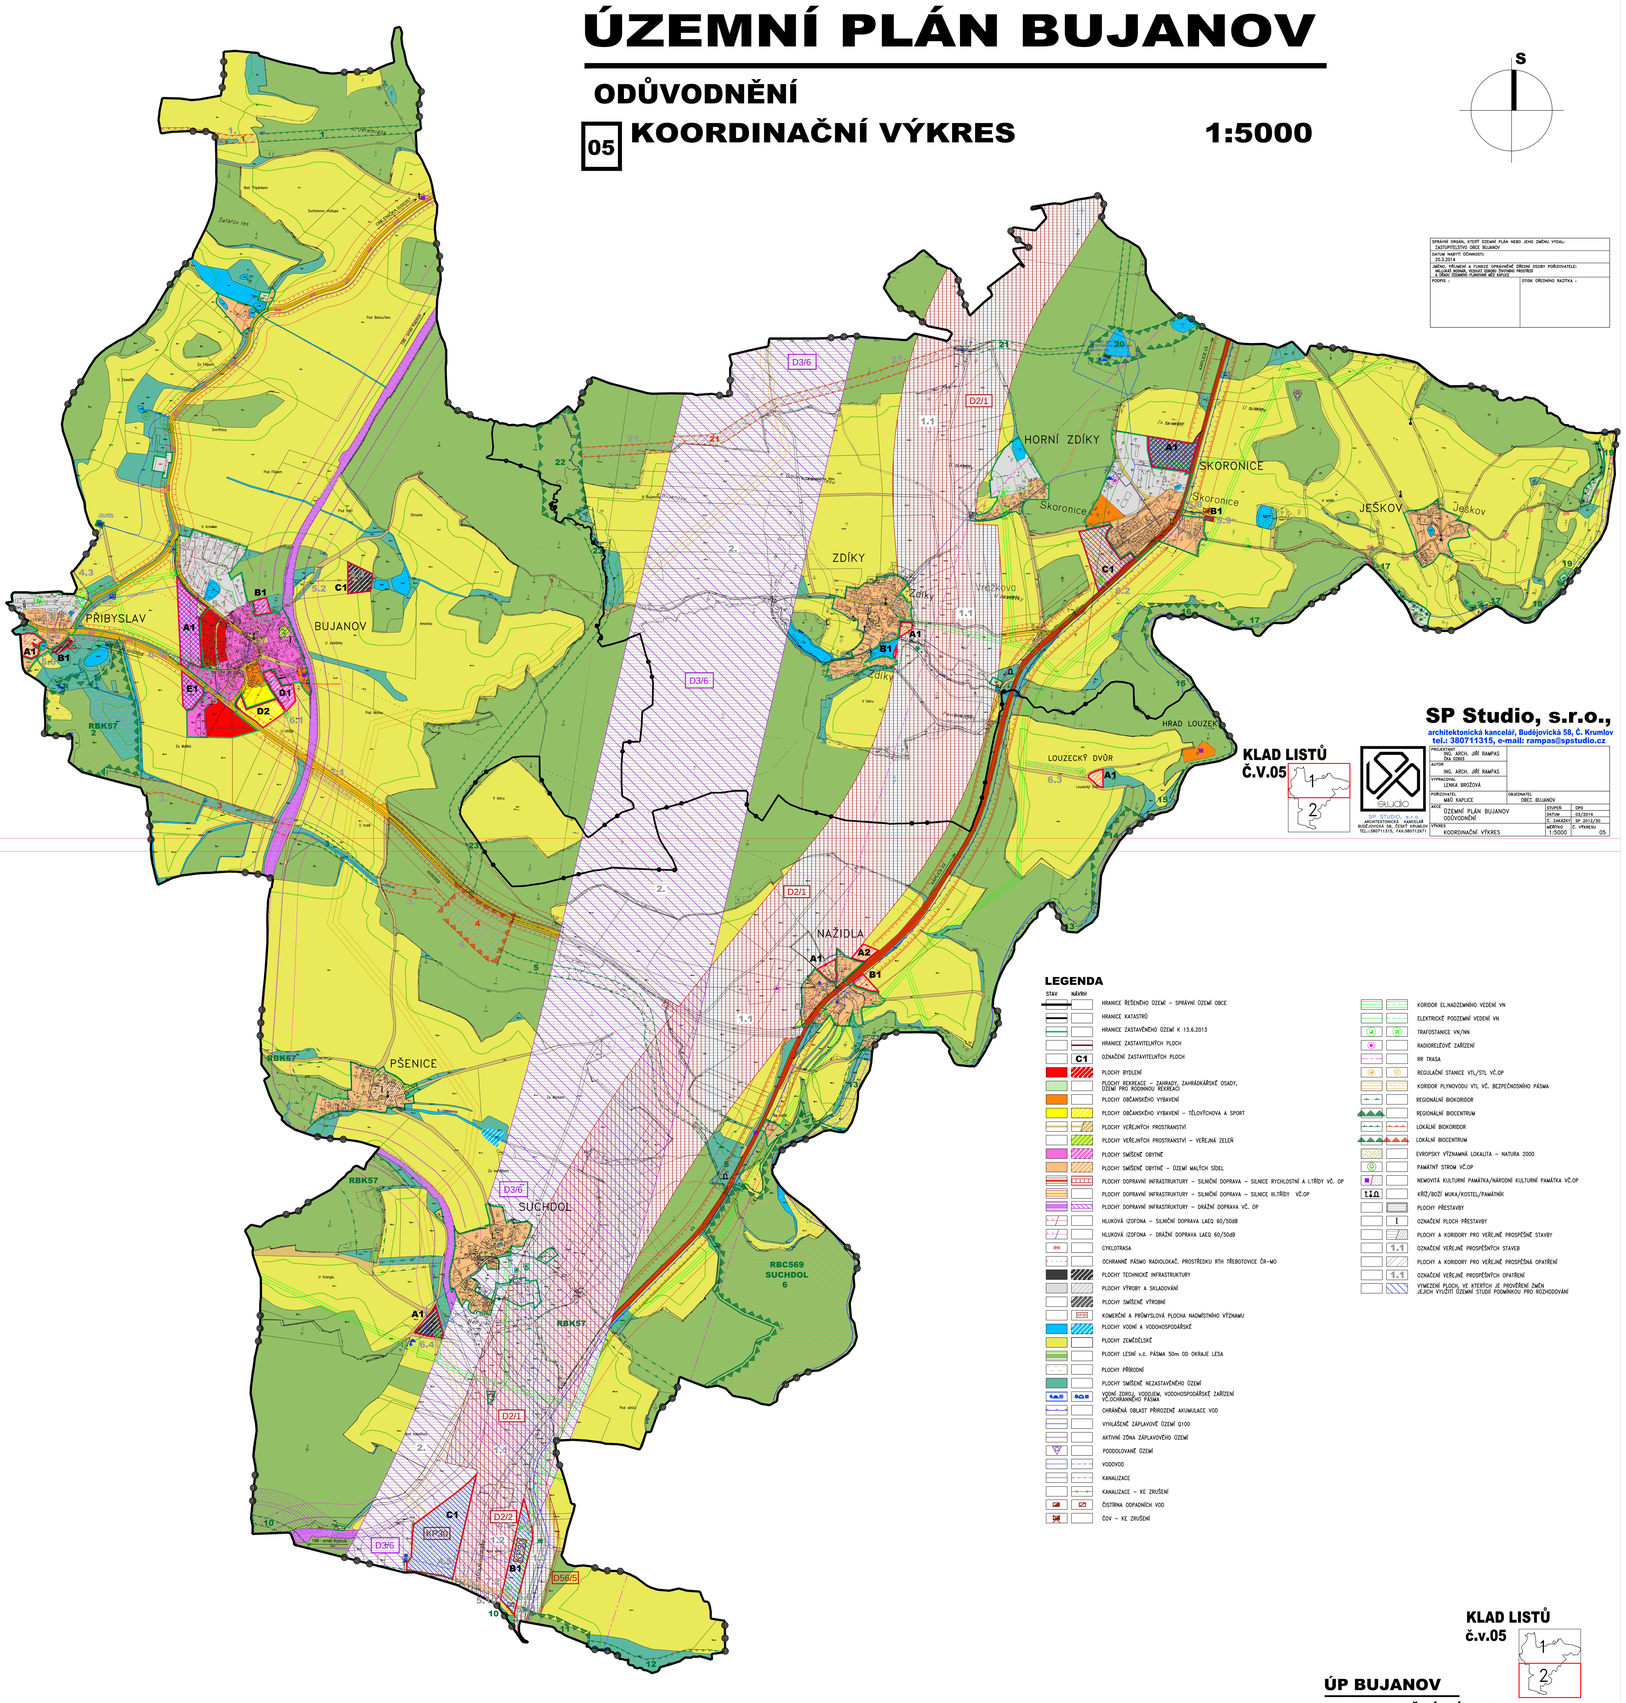


SPRÁVNÍ ORGÁN, KTERÝ ÚZEMNÍ PLÁN NEBO JEHO ZMĚNU VYDAL:
ZASTUPITELSTVO OBCE BUJANOV
DATUM NABYTÍ ÚČINNOSTI:
20.3.2011
MOŽNÁ, VÝZNAMNÉ A FUNKCE OPRÁVNĚNÉ ÚŘEDNÍ OSOBY POŘIZOVATELE:
MIROSLAV KOLOUCH STAVEBNÍ PRÁVNÍK
A TÉŽ ÚŘEDNÍKŮ PLNÍCÍCHÍ MÍSTO NÁPIS:
PODPIS :
OTISK ÚŘEDNÍHO RAZÍTKA :

## LEGENDA

STAV | NÁVRH

- HRANICE ŘEŠENÉHO ÚZEMÍ – SPRÁVNÍ ÚZEMÍ OBCE
- HRANICE KATASTRŮ
- HRANICE ZASTAVĚNÉHO ÚZEMÍ K 13.6.2013
- HRANICE ZASTAVITELNÝCH PLOCH
- C1 OZNAČENÍ ZASTAVITELNÝCH PLOCH
- PLOCHY BYDLENÍ
- PLOCHY REKREACE – ZAHRADY, ZAHRÁDKÁŘSKÉ OSADY, ÚZEMÍ PRO RODINNOU REKREACI
- PLOCHY OBČANSKÉHO VYBAVENÍ
- PLOCHY OBČANSKÉHO VYBAVENÍ – TĚLOVÝCHOVA A SPORT
- PLOCHY VEŘEJNÝCH PROSTRANSTVÍ
- PLOCHY VEŘEJNÝCH PROSTRANSTVÍ – VEŘEJNÁ ZELEŇ
- PLOCHY SMÍŠENÉ OBYTNÉ
- PLOCHY SMÍŠENÉ OBYTNÉ – ÚZEMÍ MALÝCH SÍDEL
- PLOCHY DOPRAVNÍ INFRASTRUKTURY – SILNIČNÍ DOPRAVA – SILNICE RYCHLOSTNÍ A I.TŘÍDY VČ. OP
- PLOCHY DOPRAVNÍ INFRASTRUKTURY – SILNIČNÍ DOPRAVA – SILNICE III.TŘÍDY VČ.OP
- PLOCHY DOPRAVNÍ INFRASTRUKTURY – DRÁŽNÍ DOPRAVA VČ. OP
- HLUKOVÁ IZOFÓNA – SILNIČNÍ DOPRAVA LAEQ 60/50dB
- HLUKOVÁ IZOFÓNA – DRÁŽNÍ DOPRAVA LAEQ 60/50dB
- CYKLOTRASA
- OCHRANNÉ PÁSMO RADIOLOKAČ. PROSTŘEDKU RTH TŘEBOTOVICE ČR-MO
- PLOCHY TECHNICKÉ INFRASTRUKTURY
- PLOCHY VÝROBY A SKLADOVÁNÍ
- PLOCHY SMÍŠENÉ VÝROBNÍ
- KOMERČNÍ A PRŮMYSLOVÁ PLOCHA NADMÍSTNÍHO VÝZNAMU
- PLOCHY VODNÍ A VODOHOSPODÁŘSKÉ
- PLOCHY ZEMĚDĚLSKÉ
- PLOCHY LESNÍ v.č. PÁSMA 50m OD OKRAJE LESA
- PLOCHY PŘÍRODNÍ
- PLOCHY SMÍŠENÉ NEZASTAVĚNÉHO ÚZEMÍ
- VODNÍ ZDROJ, VODOJEM, VODOHOSPODÁŘSKÉ ZAŘÍZENÍ V.OCHRANNÉHO PÁSMA
- CHRÁNĚNÁ OBLAST PŘIROZENÉ AKUMULACE VOD
- VYHLÁŠENÉ ZÁPLAVOVÉ ÚZEMÍ Q100
- AKTIVNÍ ZÓNA ZÁPLAVOVÉHO ÚZEMÍ
- PODDOLOVANÉ ÚZEMÍ
- VODOVOD
- KANALIZACE
- KANALIZACE – KE ZRUŠENÍ
- ČISTÍRNA ODPADNÍCH VOD
- ČOV – KE ZRUŠENÍ
- KORIDOR EL.NADZEMNÍHO VEDENÍ VN
- ELEKTRICKÉ PODZEMNÍ VEDENÍ VN
- TRAFOSTANICE VN/NN
- RADIORELÉOVÉ ZAŘÍZENÍ
- RR TRASA
- REGULAČNÍ STANICE VTL/STL VČ.OP
- KORIDOR PLYNOVODU VTL VČ. BEZPEČNOSNÍHO PÁSMA
- REGIONÁLNÍ BIOKORIDOR
- REGIONÁLNÍ BIOCENTRUM
- LOKÁLNÍ BIOKORIDOR
- LOKÁLNÍ BIOCENTRUM
- EVROPSKY VÝZNAMNÁ LOKALITA – NATURA 2000
- PAMÁTNÝ STROM VČ.OP
- NEMOVITÁ KULTURNÍ PAMÁTKA/NÁRODNÍ KULTURNÍ PAMÁTKA VČ.OP
- KŘÍŽ/BOŽÍ MUKA/KOSTEL/PAMÁTNÍK
- PLOCHY PŘESTAVBY
- I OZNAČENÍ PLOCH PŘESTAVBY
- PLOCHY A KORIDORY PRO VEŘEJNĚ PROSPĚŠNÉ STAVBY
- 1.1 OZNAČENÍ VEŘEJNĚ PROSPĚŠNÝCH STAVEB
- PLOCHY A KORIDORY PRO VEŘEJNĚ PROSPĚŠNÁ OPATŘENÍ
- 1.1 OZNAČENÍ VEŘEJNĚ PROSPĚŠNÝCH OPATŘENÍ
- VYMEZENÍ PLOCH, VE KTERÝCH JE PROVÉDENÍ ZMĚN JEJICH VYUŽITÍ ÚZEMNÍ STUDIÍ PODMÍNKOU PRO ROZHODOVÁNÍ


**SP Studio, s.r.o.,**
architektonická kancelář, Budějovická 58, Č. Krumlov
tel.: 380711315, e-mail: rampas@spstudio.cz


KLAD LISTŮ Č.V.05




SP STUDIO s.r.o.
ARCHITEKTONICKÁ KANCELÁŘ
BUDĚJOVICKÁ 58, ČESKÝ KRUMLOV
TEL.:380711315, FAX:380712871

| | | | |
|---|---|---|---|
| PROJEKTANT | ING. ARCH. JIŘÍ RAMPAS ČKA 02003 | | |
| AUTOR | ING. ARCH. JIŘÍ RAMPAS | | |
| VYPRACOVAL | LENKA BROŽOVÁ | | |
| POŘIZOVATEL | MIŠŤ KAPLICE | OBJEDNATEL | OBEC BUJANOV |
| ÚZEMÍ | ÚZEMNÍ PLÁN BUJANOV ODŮVODNĚNÍ | STUPEŇ | OPS |
| | | DATUM | 03/2014 |
| | | Č. ZAKÁZKY | SP. 2012/30 |
| VÝKRES | KOORDINAČNÍ VÝKRES | MĚŘÍTKO 1:5000 | Č. VÝKRESU 05 |

KLAD LISTŮ č.v.05

**ÚP BUJANOV**

**KOORDINAČNÍ VÝKRES** 1:5000